

ПРИМАРНИ ВОД УЛ. М. ОБРЕНОВИЋА И ДЕО СЕКУНДАРНЕ МРЕЖЕ ТП - ПАЛЕЖ



ХАВАРИЈСКА МЕСТА НА ЦЕВОВОДУ



ХАВАРИЈСКА МЕСТА НА ЦЕВОВОДУ

Легенда:

- Оса трасе реконструисаног топловода
- Топловод у постојећем бетонском непроходном каналу
- Топловод у постојећем бетонском проходном каналу
- Топловод у постојећој металној заштитној колони
- Постојећа метална заштитна колони




ПРИМАРНИ ВОД - ЗАЛЕЂЕ ШАБАЧКОГ ПУТА ЦРНА ТАЧКА - НАСЕЉЕ ЦИГЛАНА



Легенда

- фактичко стање
- катастарско стање
- Deo trase koji se sanira

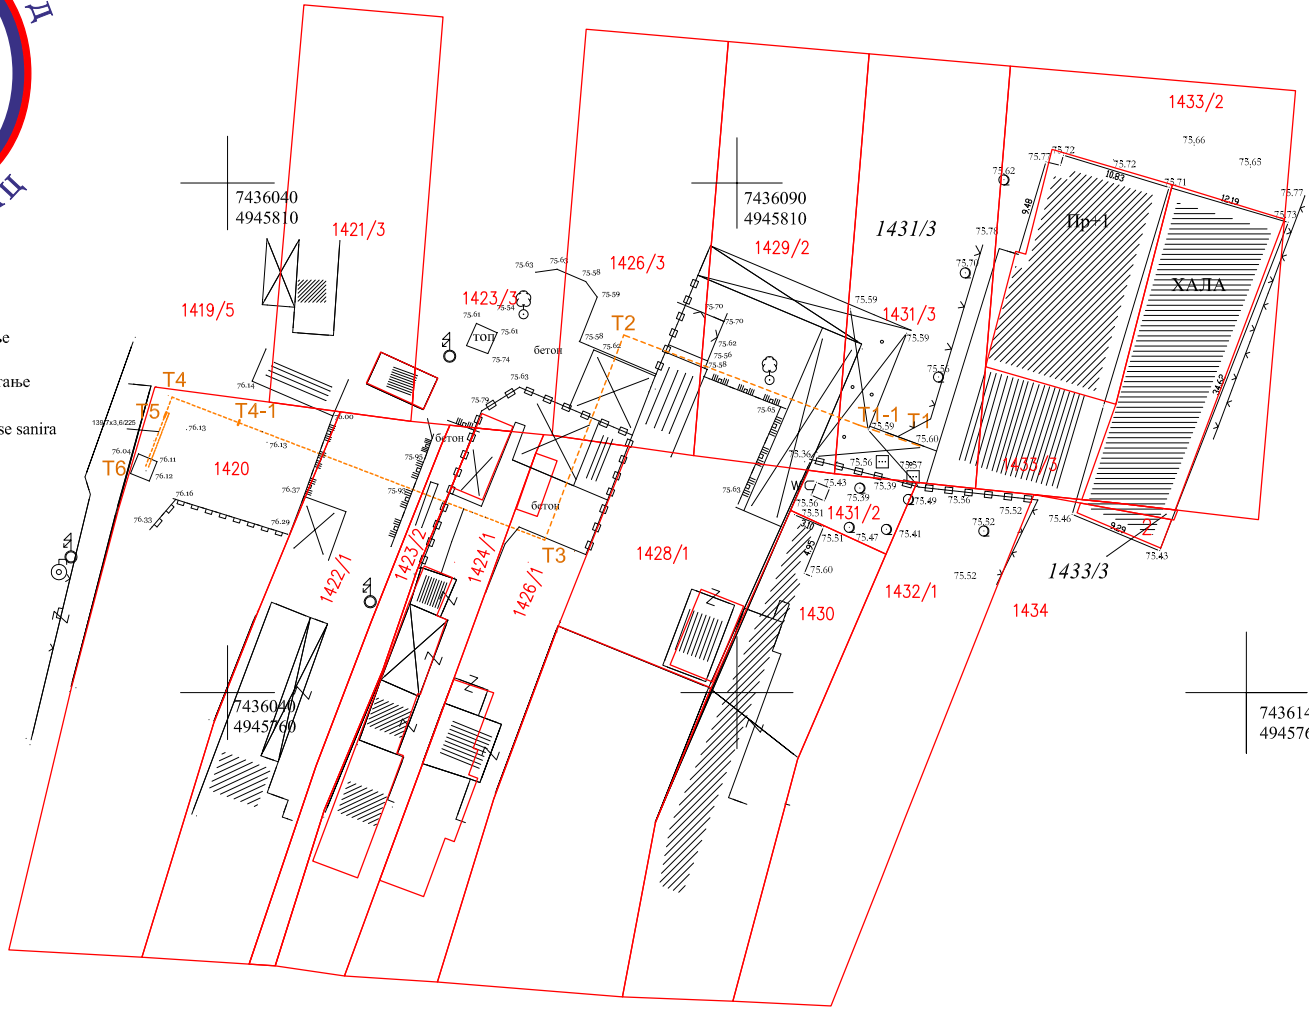

ХАВАРИЈСКА МЕСТА НА ЦЕВОВОДУ



ХАВАРИЈСКА МЕСТА НА ЦЕВОВОДУ

САНАЦИЈА ПРИМАРНИХ ПРИКЉУЧАКА НАСЕЉА РОЈКОВАЦ




Легенда

- фактичко стање
- катастарско стање
- постојећа траса топловода који треба да се санира

ГЕОДЕТСКИ СНИМАК
Размера 1:1000

ОПШТИНА ОБРЕНОВАЦ
КО РВАТИ

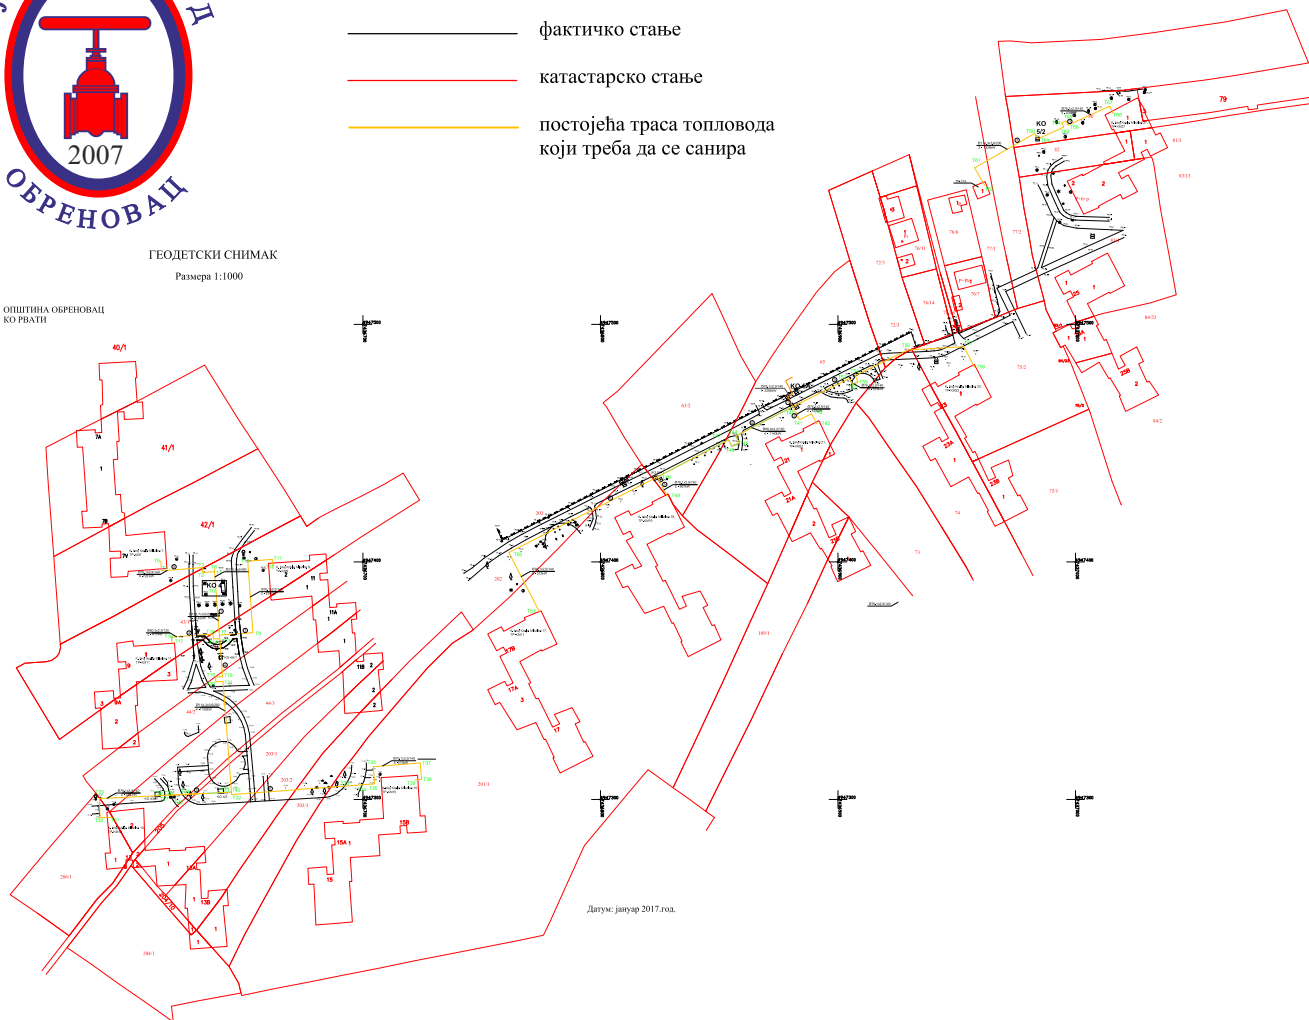

ХАВАРИЈСКА МЕСТА НА ЦЕВОВОДУ



ХАВАРИЈСКА МЕСТА НА ЦЕВОВОДУ

САНАЦИЈА СЕКУНДАРНЕ МРЕЖЕ ТП - 3 СТАРО ИГРАЛИШТЕ



Легенда

- фактичко стање
- катастарско стање
- постојећи топловод који се санира




ХАВАРИЈСКА МЕСТА НА ЦЕВОВОДУ




ХАВАРИЈСКА МЕСТА НА ЦЕВОВОДУ

ГЕОДЕТСКИ СНИМАК


ОПШТИНА ОБРЕНОВАЦ
КО ОБРЕНОВАЦ

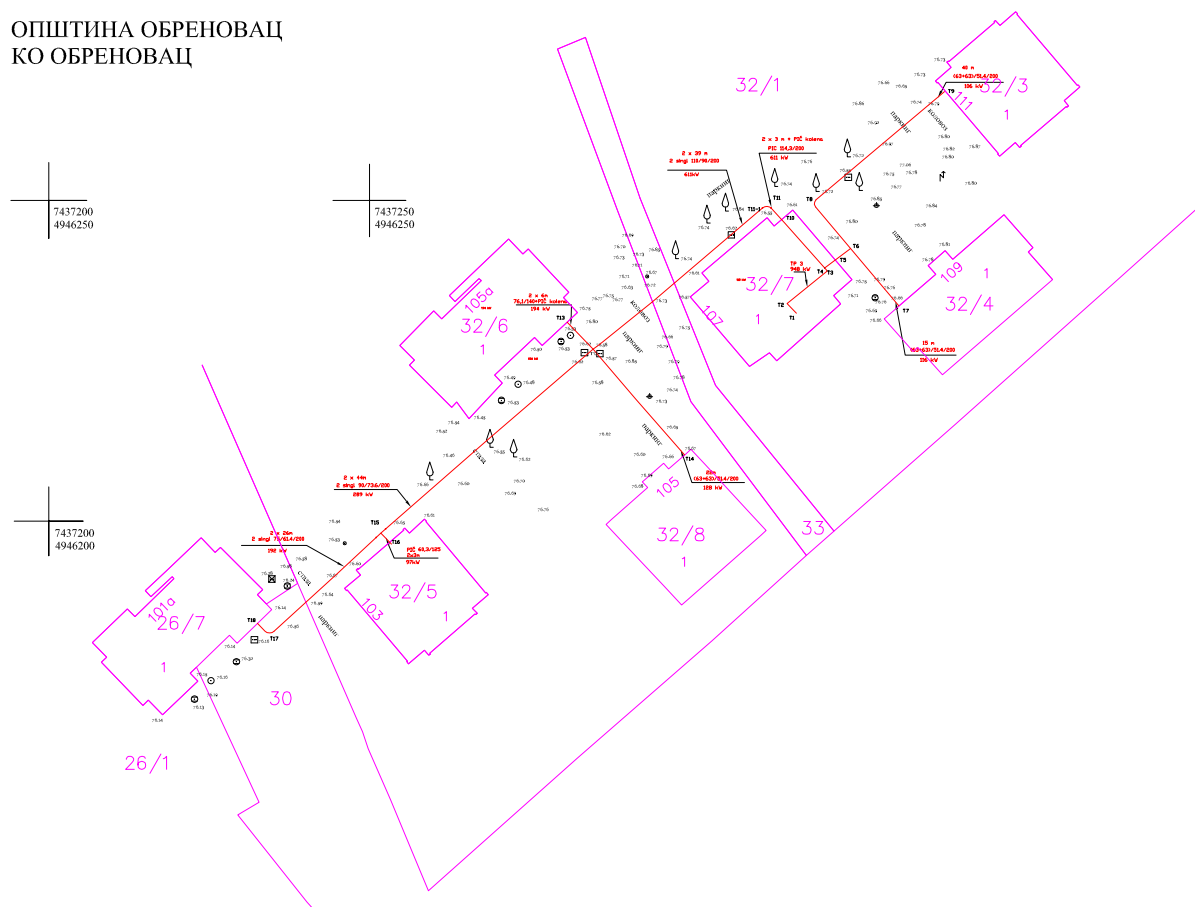

ТП - 13 СЕКУНДАРНА МРЕЖА

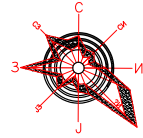

РЕПУБЛИКА СРБИЈА
ОПШТИНА ОБРЕНОВАЦ
КО ОБРЕНОВАЦ
КАТАСТАРСКО ТОПОГРАФСКИ ПЛАН
Локација: к.п. 606/3, 606/1, 607/1 и друге
Бр. предмета:
955.611/2016

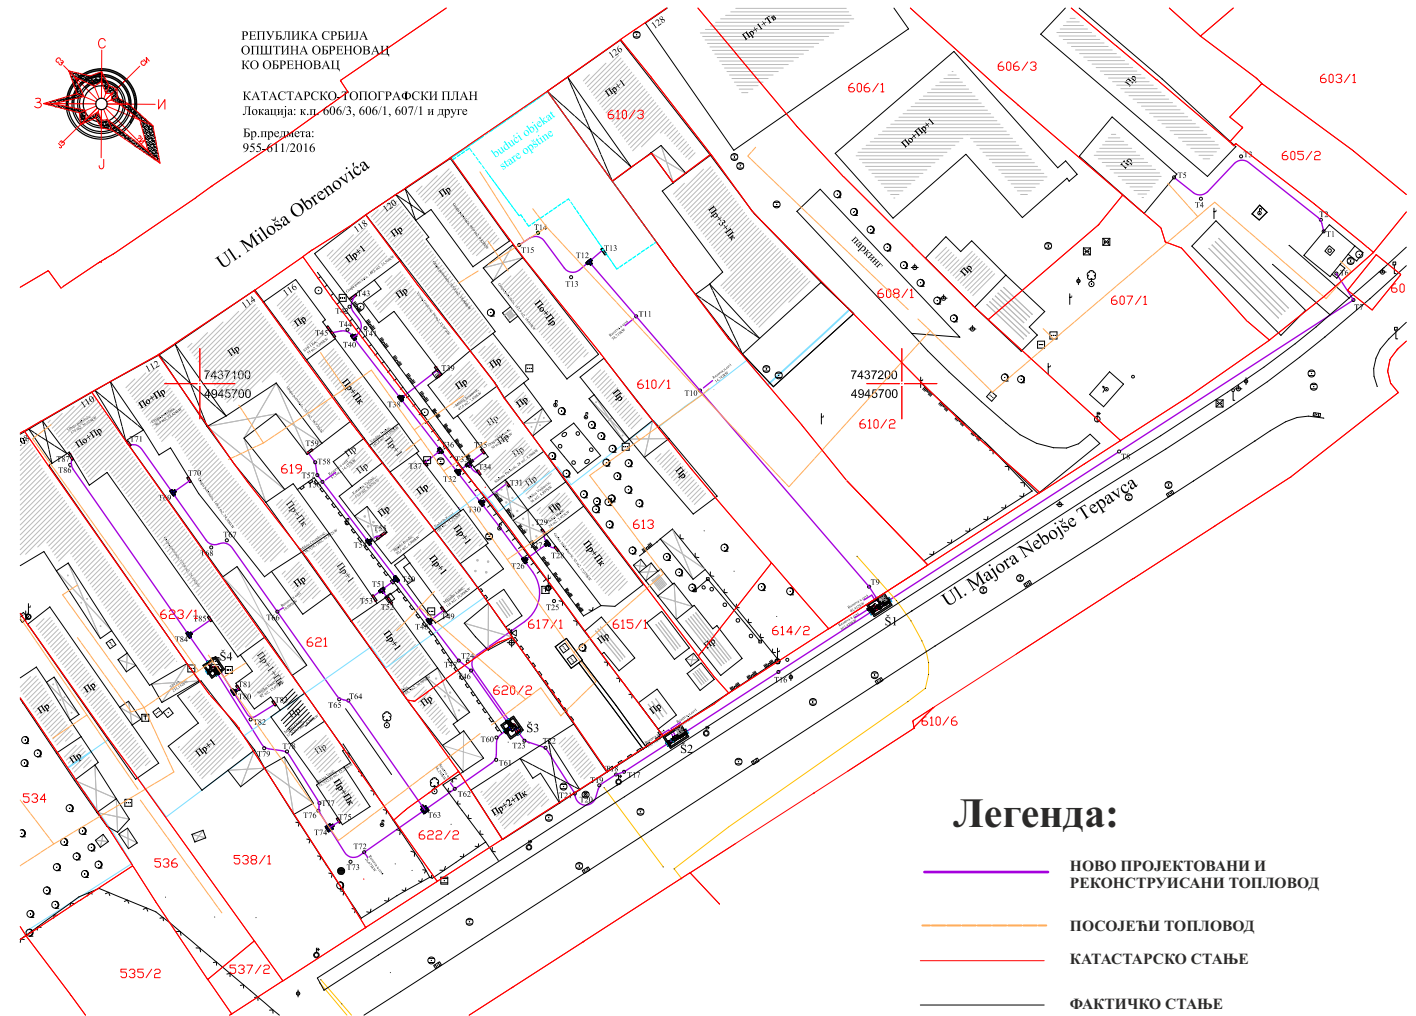

ХАВАРИЈСКА МЕСТА НА ЦЕВОВОДУ




ХАВАРИЈСКА МЕСТА НА ЦЕВОВОДУ

Легенда:

- НОВО ПРОЈЕКТОВАНИ И РЕКОНСТРУИСАНИ ТОПЛОВОД
- ПОСОЈЕБИ ТОПЛОВОД
- КАТАСТАРСКО СТАЊЕ
- ФАКТИЧКО СТАЊЕ
- БУДУЋИ ОБЈЕКАТ

ТП - 28 - 31 ПРИМАРНИ ВОД

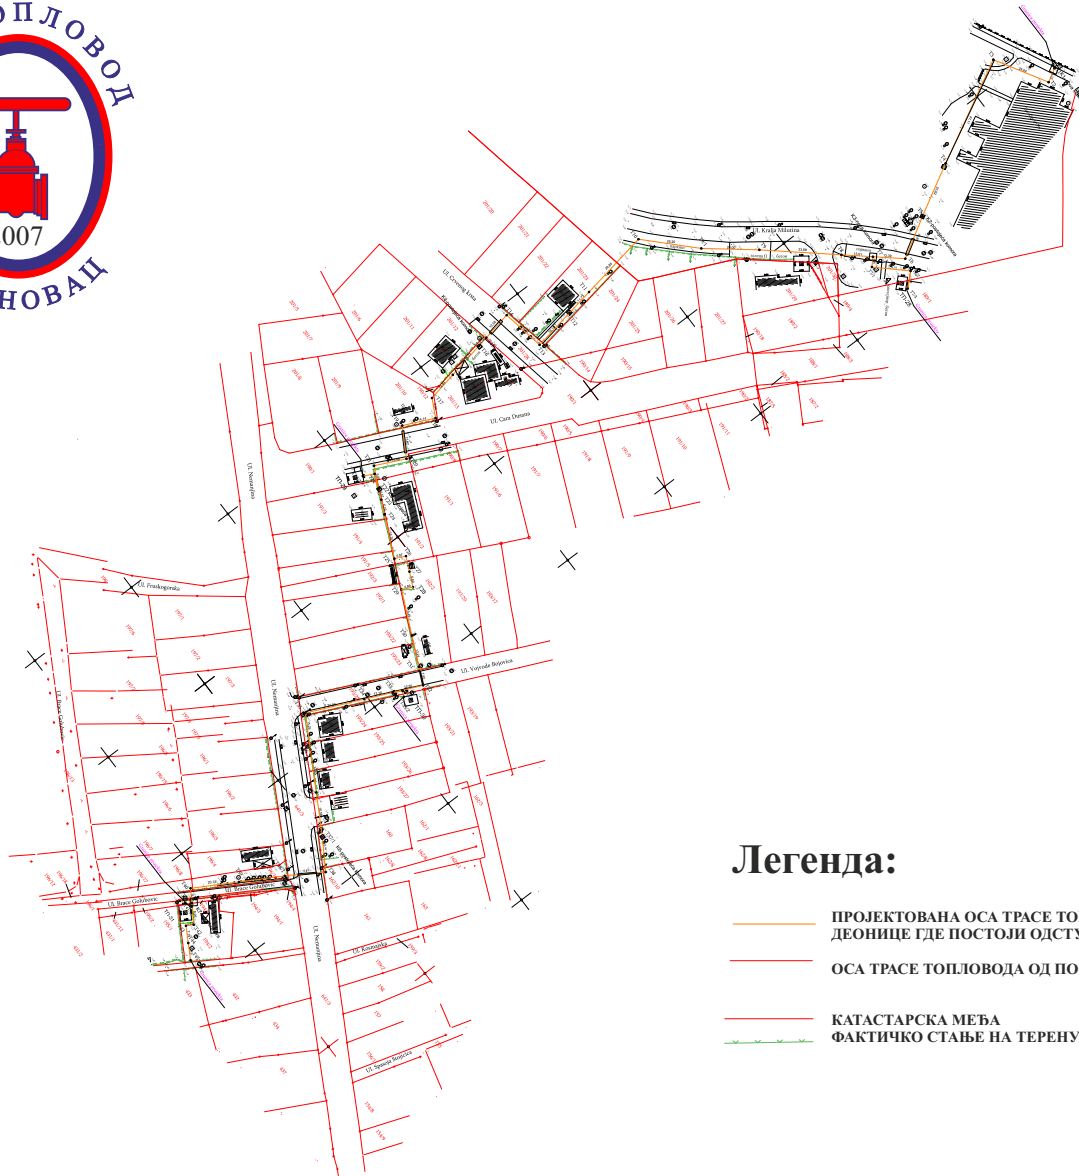

Легенда:

- ПРОЈЕКТОВАНА ОСА ТРАСЕ ТОПЛОВОДА
ДЕОНИЦЕ ГДЕ ПОСТОЈИ ОДСТУПАЊЕ ПРОЈЕКТОВАНЕ
- ОСА ТРАСЕ ТОПЛОВОДА ОД ПОСТОЈЕЋЕ ТРАСЕ
- КАТАСТАРСКА МЕЂА
ФАКТИЧКО СТАЊЕ НА ТЕРЕНУ




ХАВАРИЈСКА МЕСТА НА ЦЕВОВОДУ



ХАВАРИЈСКА МЕСТА НА ЦЕВОВОДУ

ТП 34 И 34А ПРИМАРНИ ВОД

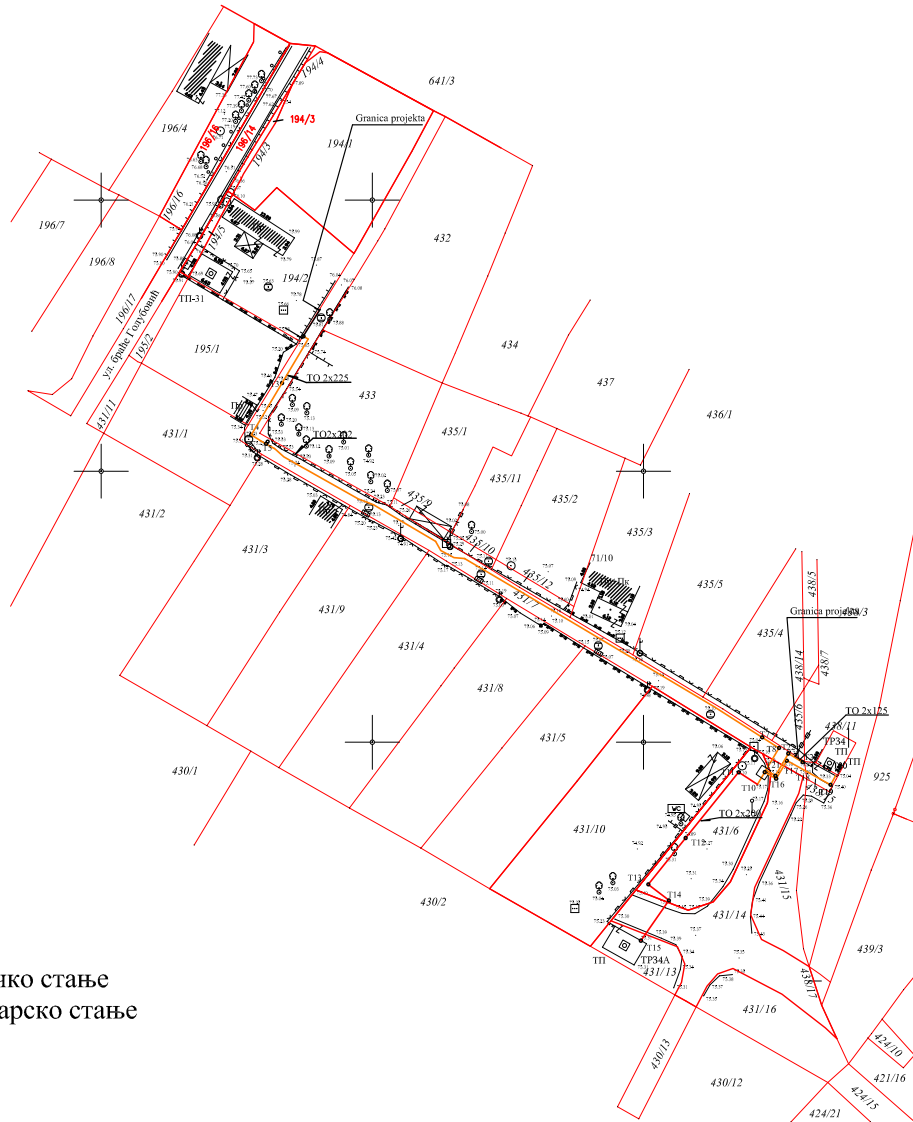

Легенда:

фактичко стање
катастарско стање



ХВАРИЈСКА МЕСТА НА ЦЕВОВОДУ




ХВАРИЈСКА МЕСТА НА ЦЕВОВОДУ

ТП ГАЈ II ПРИМАРНИ ВОД



ХАВАРИЈСКА МЕСТА НА ЦЕВОВОДУ

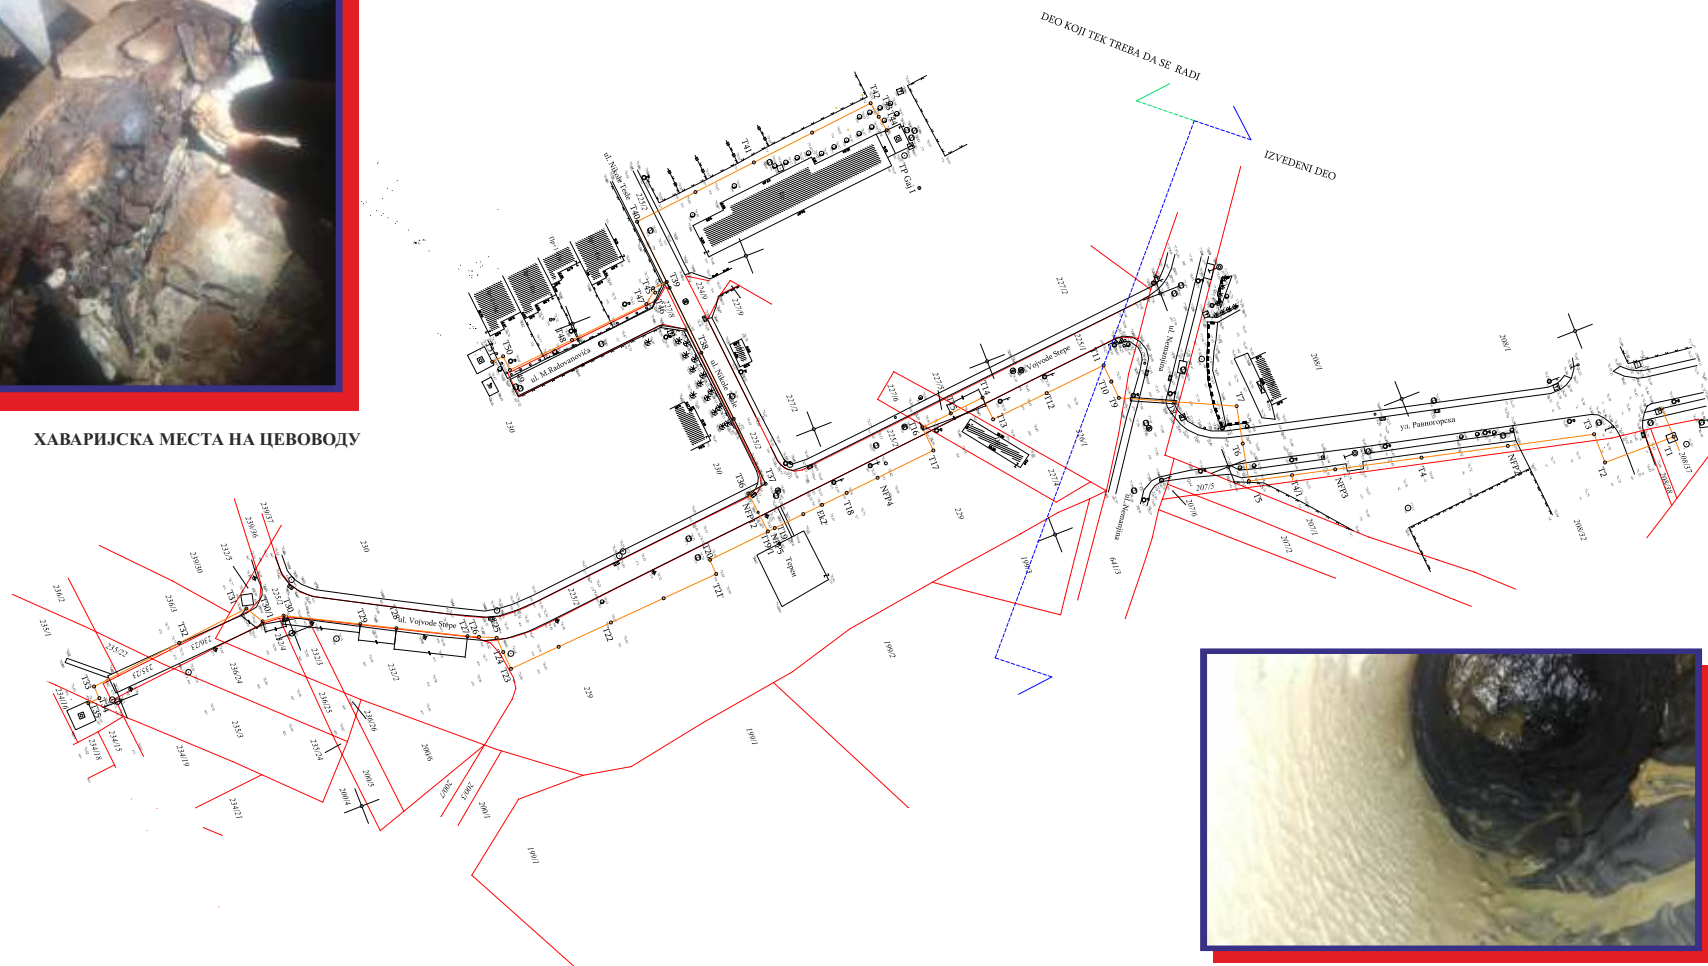

ХАВАРИЈСКА МЕСТА НА ЦЕВОВОДУ